
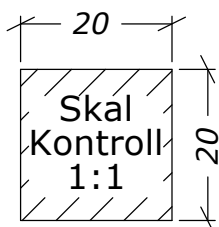
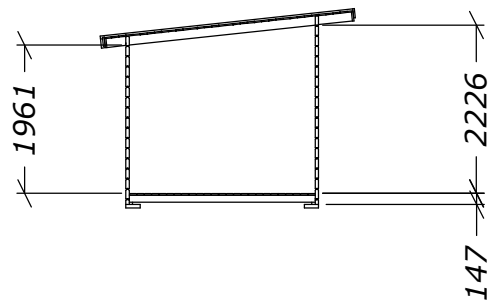
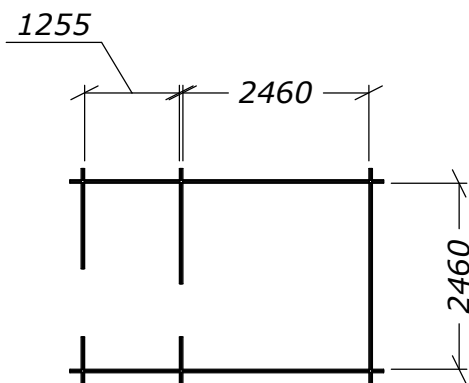
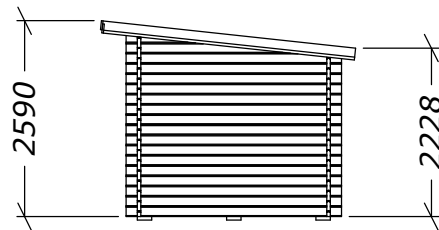
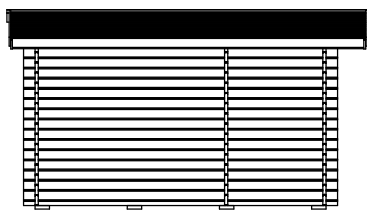
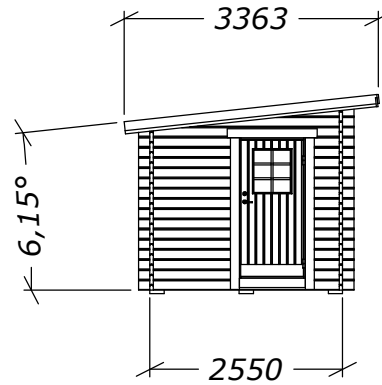


Funkisbastu 9,9m²


Tel. +46 952 12222
E-Mail: info@sorselestugan.se www.sorselestugan.se

Ver. 1.2

Skala 1:100 om ej annan anges.

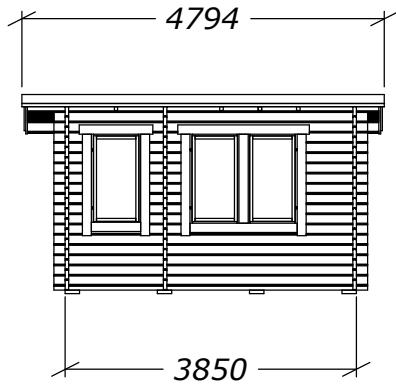

Hål för fönster tas upp av kund.
Bastun kan spegelvändas.

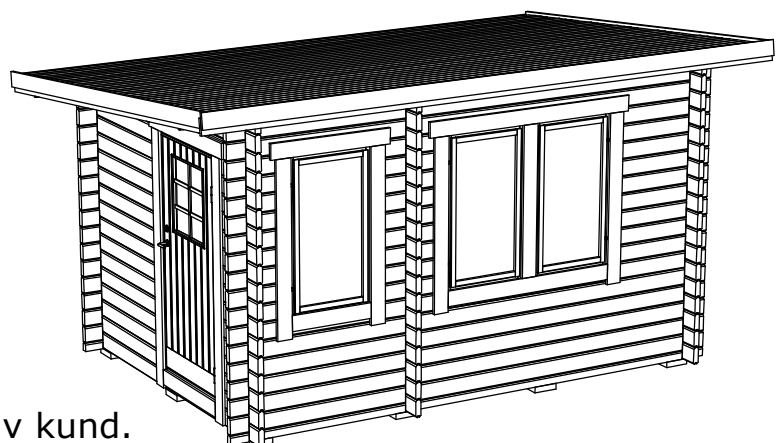

(1:50)


Funkisbastu 9,9m²

Plintritning



Tel. +46 952 12222
E-Mail: info@sorselestugan.se www.sorselestugan.se

Ver. 1.2

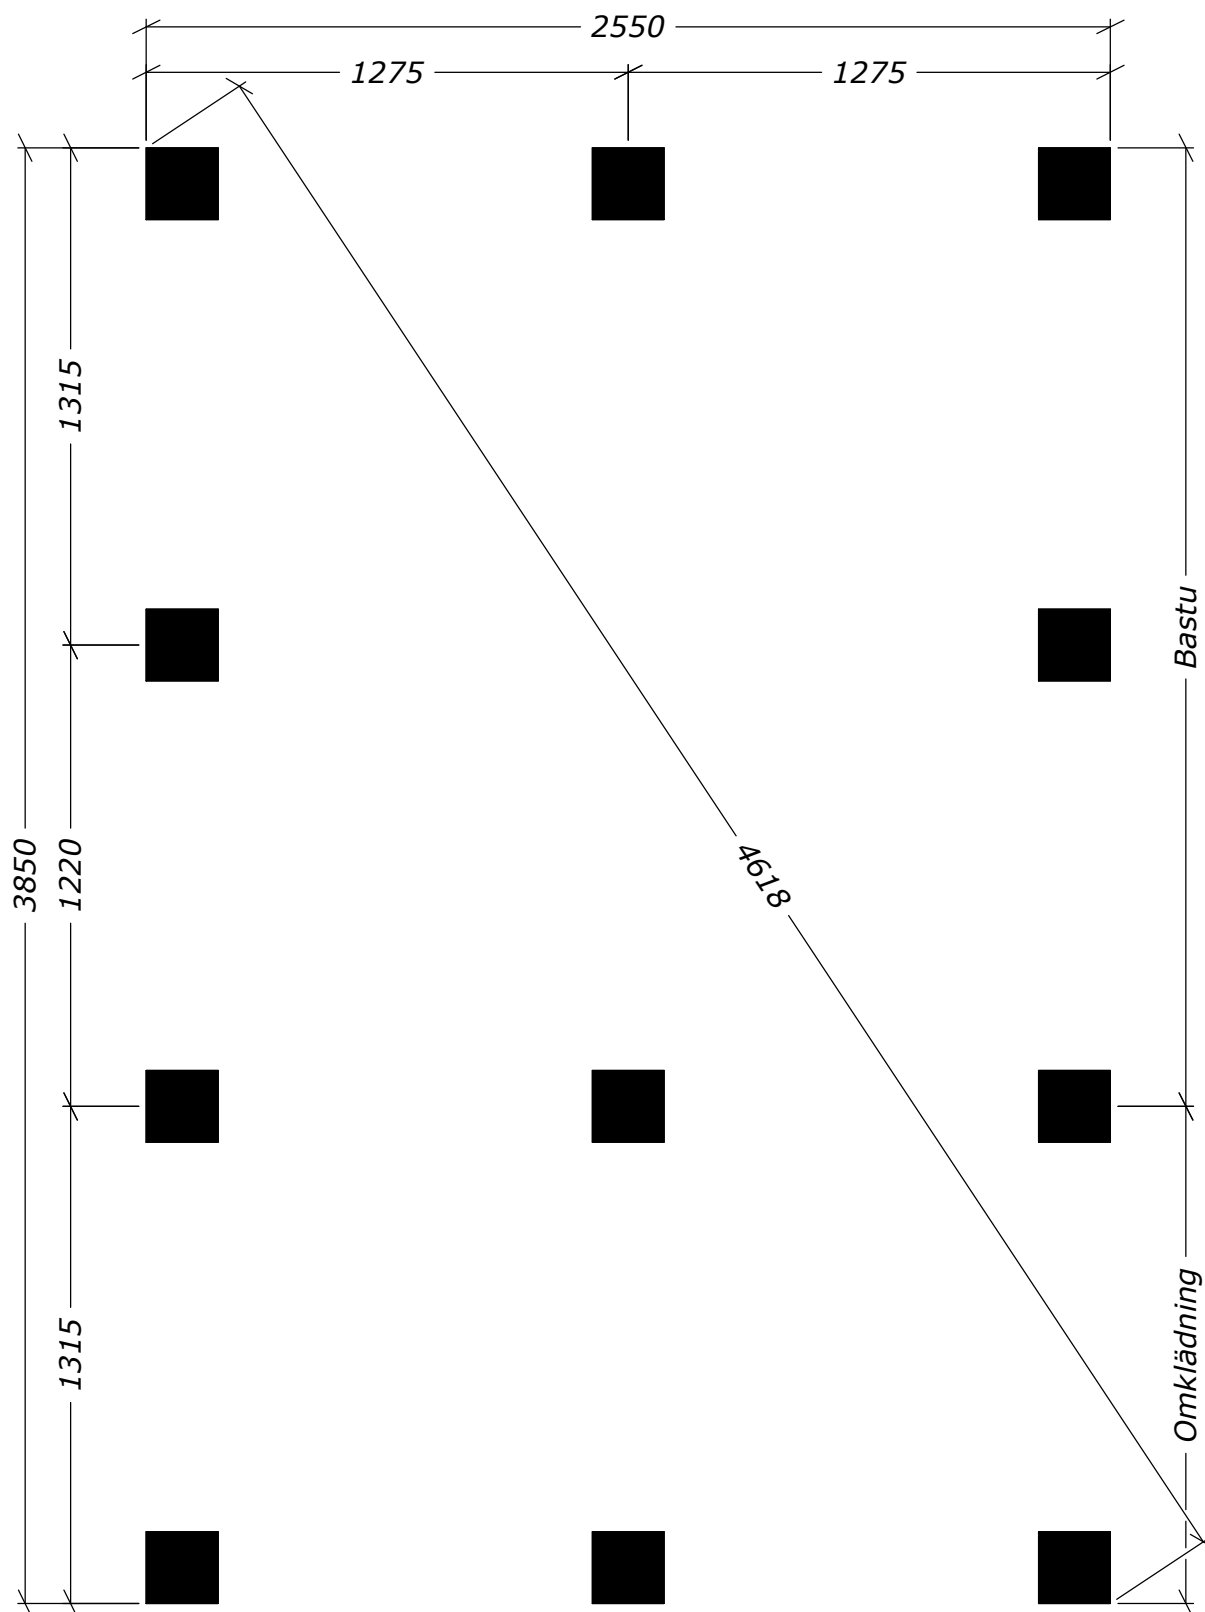

Funkisbastu 9,9m²

Plintritning - Runda



Tel. +46 952 12222
E-Mail: info@sorselestugan.se www.sorselestugan.se

Ver. 1.2

