







Funkisbastu 12m²




Tel. +46 952 12222 Fax. +46 952 10300
E-Mail: info@sorselestugan.se www.sorselestugan.se

Ver. 1.1

Skala 1:100 om ej annan anges.

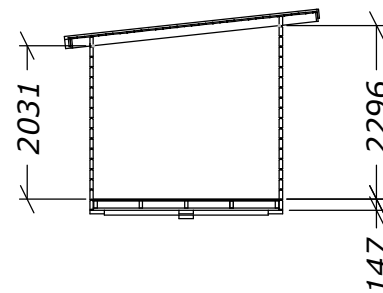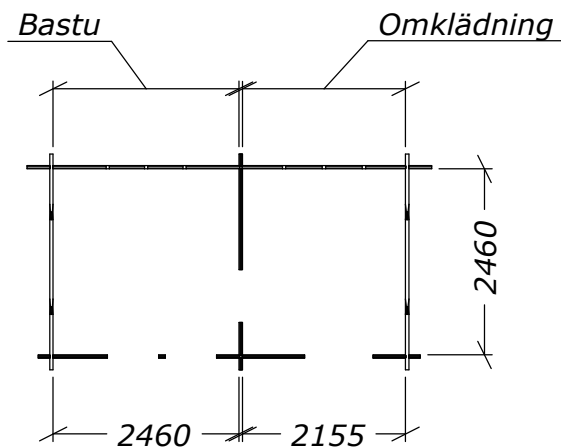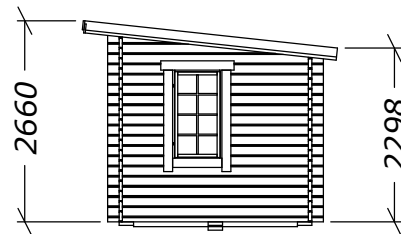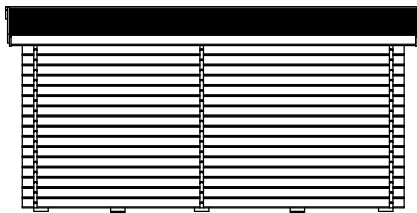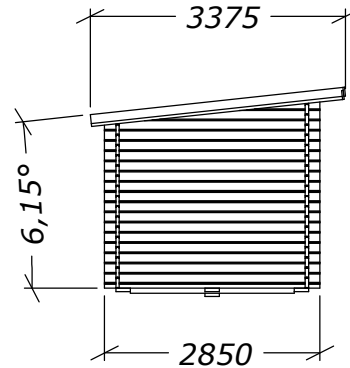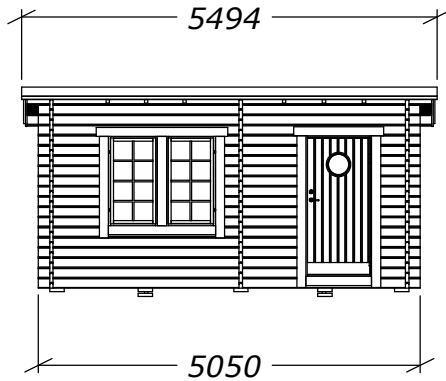

Bastun levereras med 3st fönster. De två på framsidan är ej flyttbara. Ett fönster kan placeras på valfri plats och med valfri orientering.

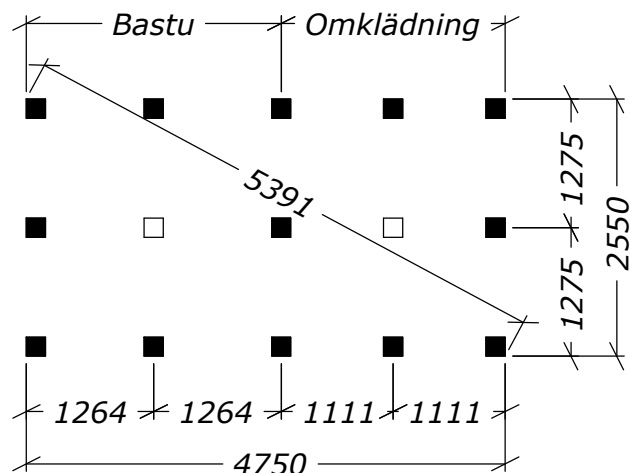

□ = 65mm lägre.
(Plintritning 1:75)

